


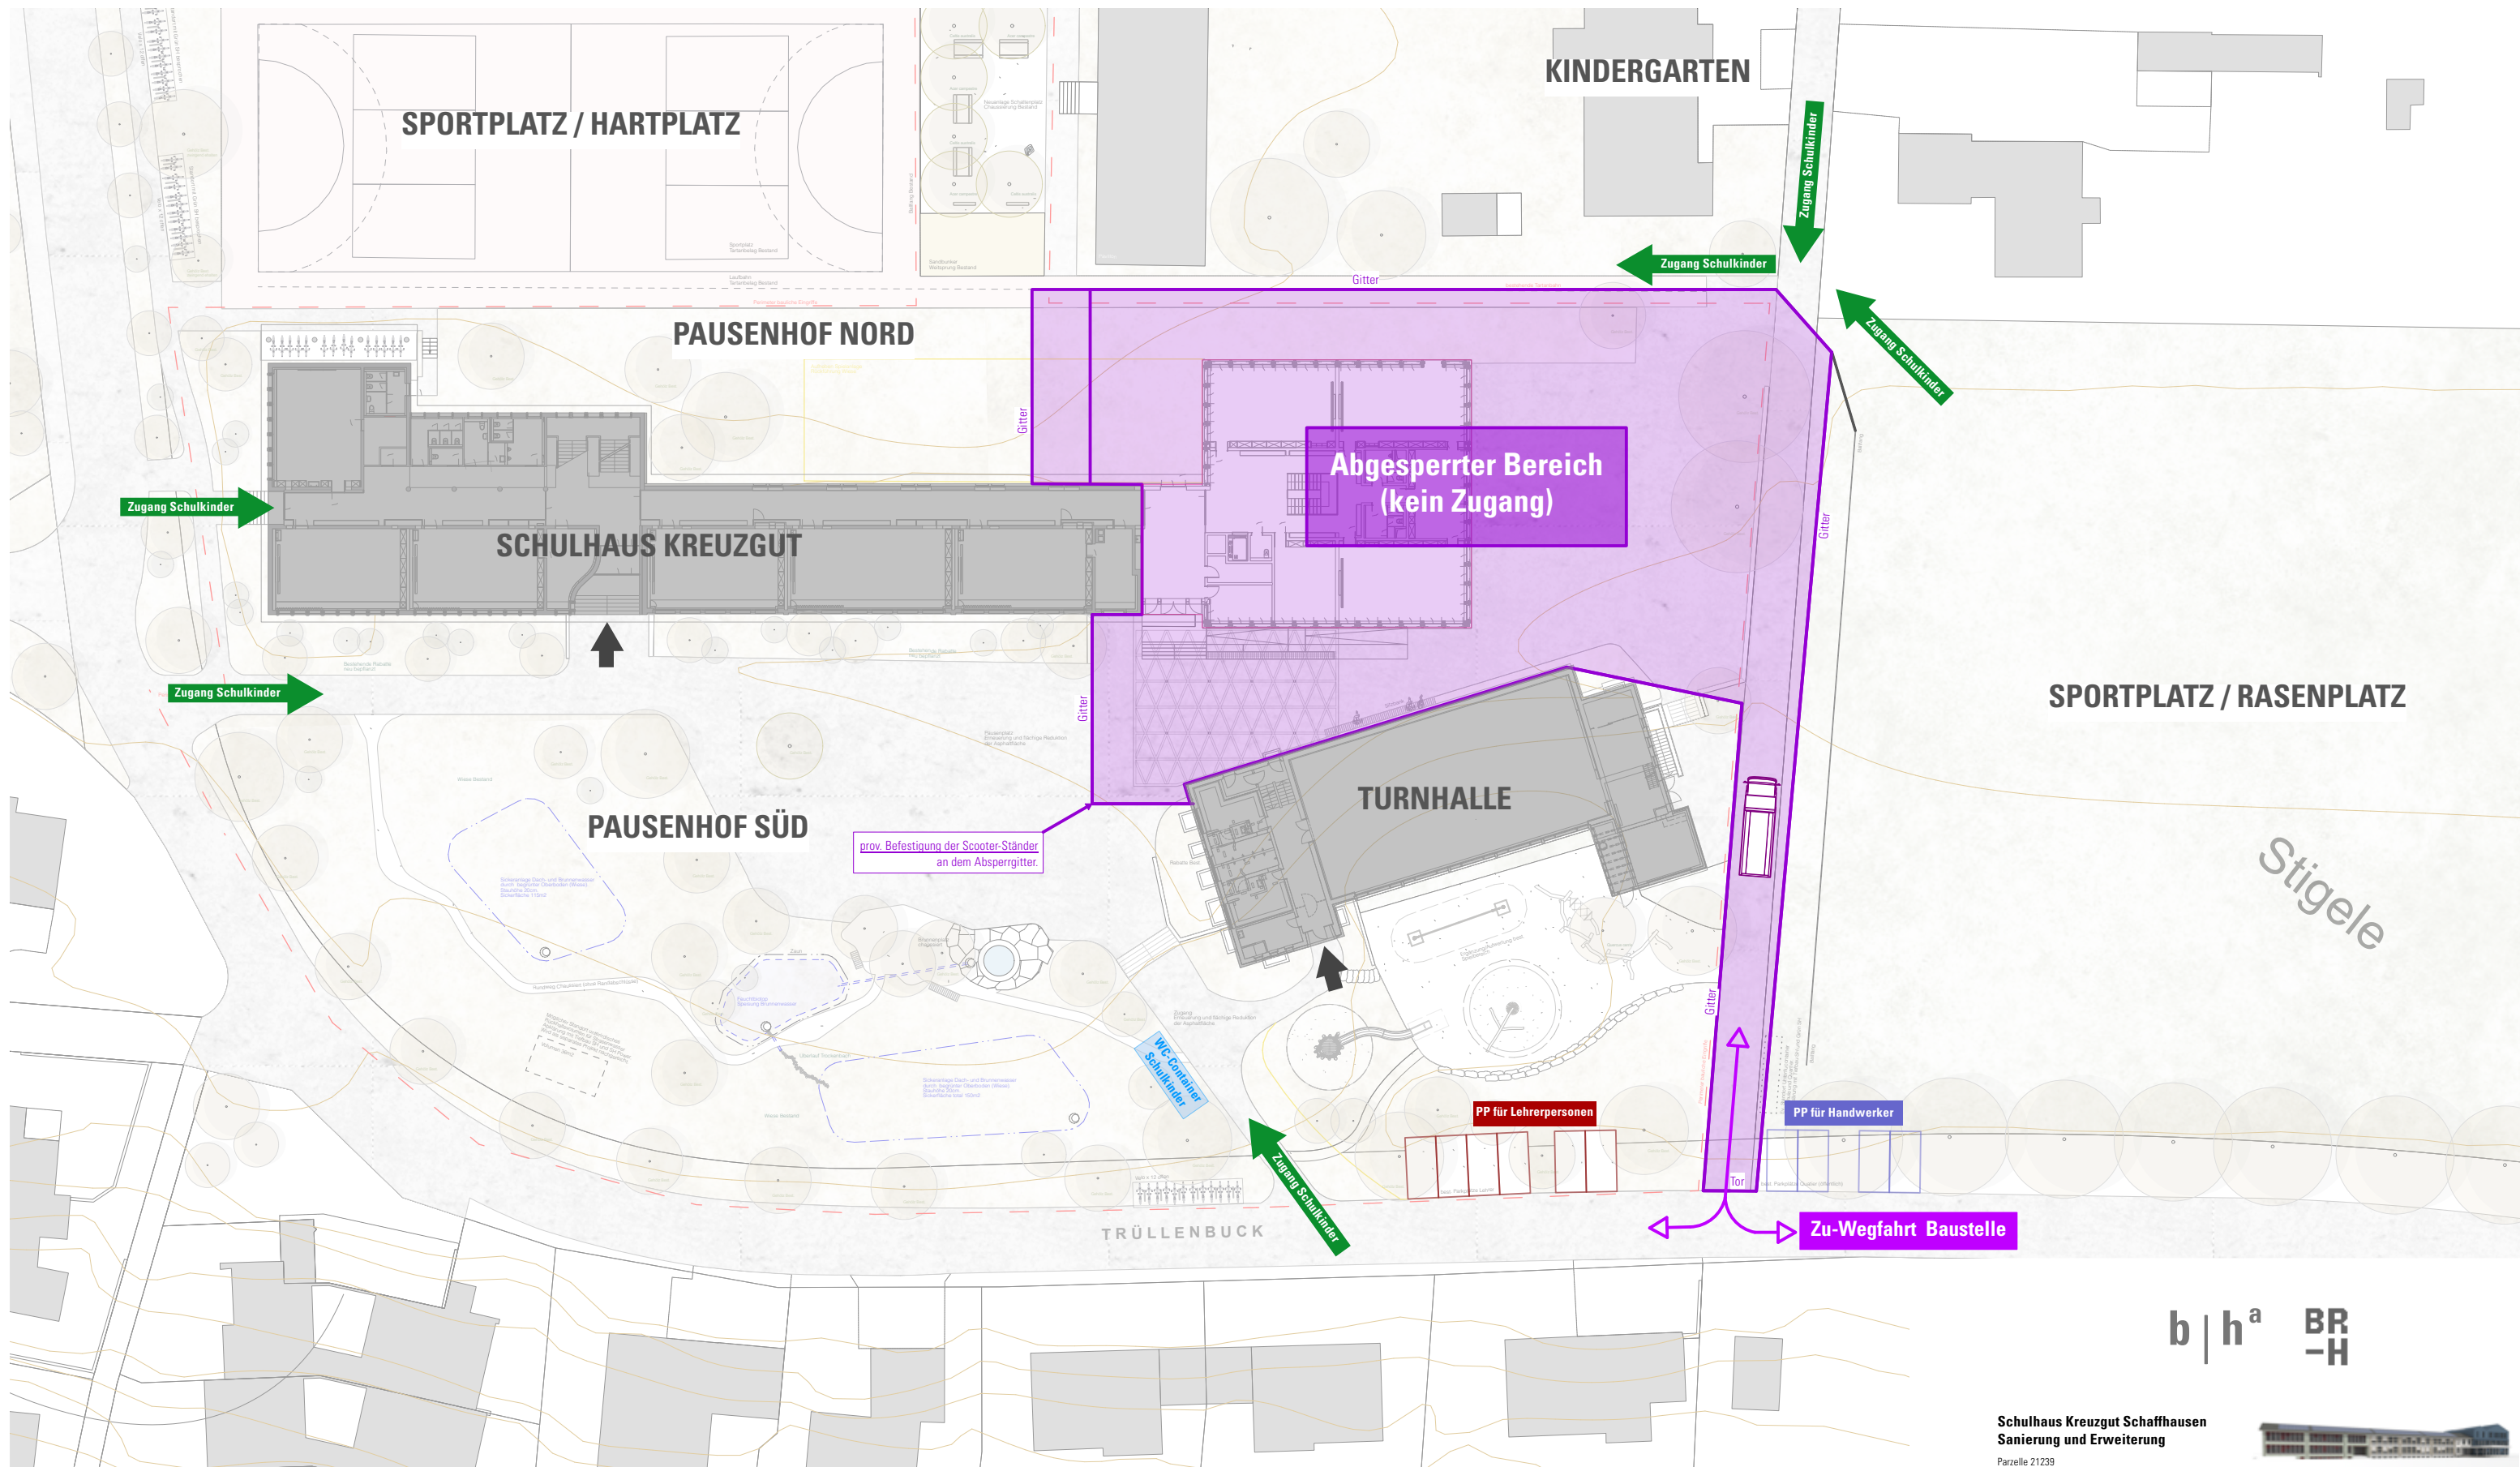

Etappe 1 - Neubau

Bauphase Neubau:

Anfang Juli 2022 bis Ende Mitte Juli 2023

Umzug / Räumung:

Gebäudeteil 1954 in Neubau
Ende Juli 2023 (in Sommerferien)

Etappe 2 - Sanierung 1

Bauphase Sanierung Bau 1954:

Anfang August 2023 bis Ende Januar 2024

Umzug / Räumung:

Gebäudeteil 1984 in Gebäude 1954
Ende Januar / Anfang Februar 2024
(in den Sportferien)

Etappe 3 - Sanierung 2

Bauphase Sanierung Bau 1984:

Mitte Februar 2024 bis Mitte Juli 2024

Bezug:

Gebäudeteil 1984
Ende Juli 2024 (in Sommerferien)

b | h^a BR
-H

Schulhaus Kreuzgut Schaffhausen Sanierung und Erweiterung

Parzelle 21239
Trüllerbuck 23
8201 Schaffhausen

baubehörde
Einwohnergemeinde Schaffhausen Hochbauamt
Münsterstrasse 30
8201 Schaffhausen

planung
ARGE Berger Hamann Architekten AG
und BRH-Architekten AG
Zentralstrasse 1
8212 Neuhausen am Rheinfall

telefon 052 674 01 01
projektiert Jenny Menz
direkt 052 674 01 50
mail jm@bergerhamann.ch
Bauleitung Mihael Kosec
mobile Bauleitung 079 106 80 85

20.42 / 403 Übersicht Baustelle
Eltern / Quartier
ETAPPE 1 NEUBAU

plantyp ausführung
massstab / planformat 1:500 / DIN A3
gezeichnet / datum jm / 29.06.22
+0.00 = OK FB EG = 465.96 m.ü. Meer
druckdatum 01.07.2022